
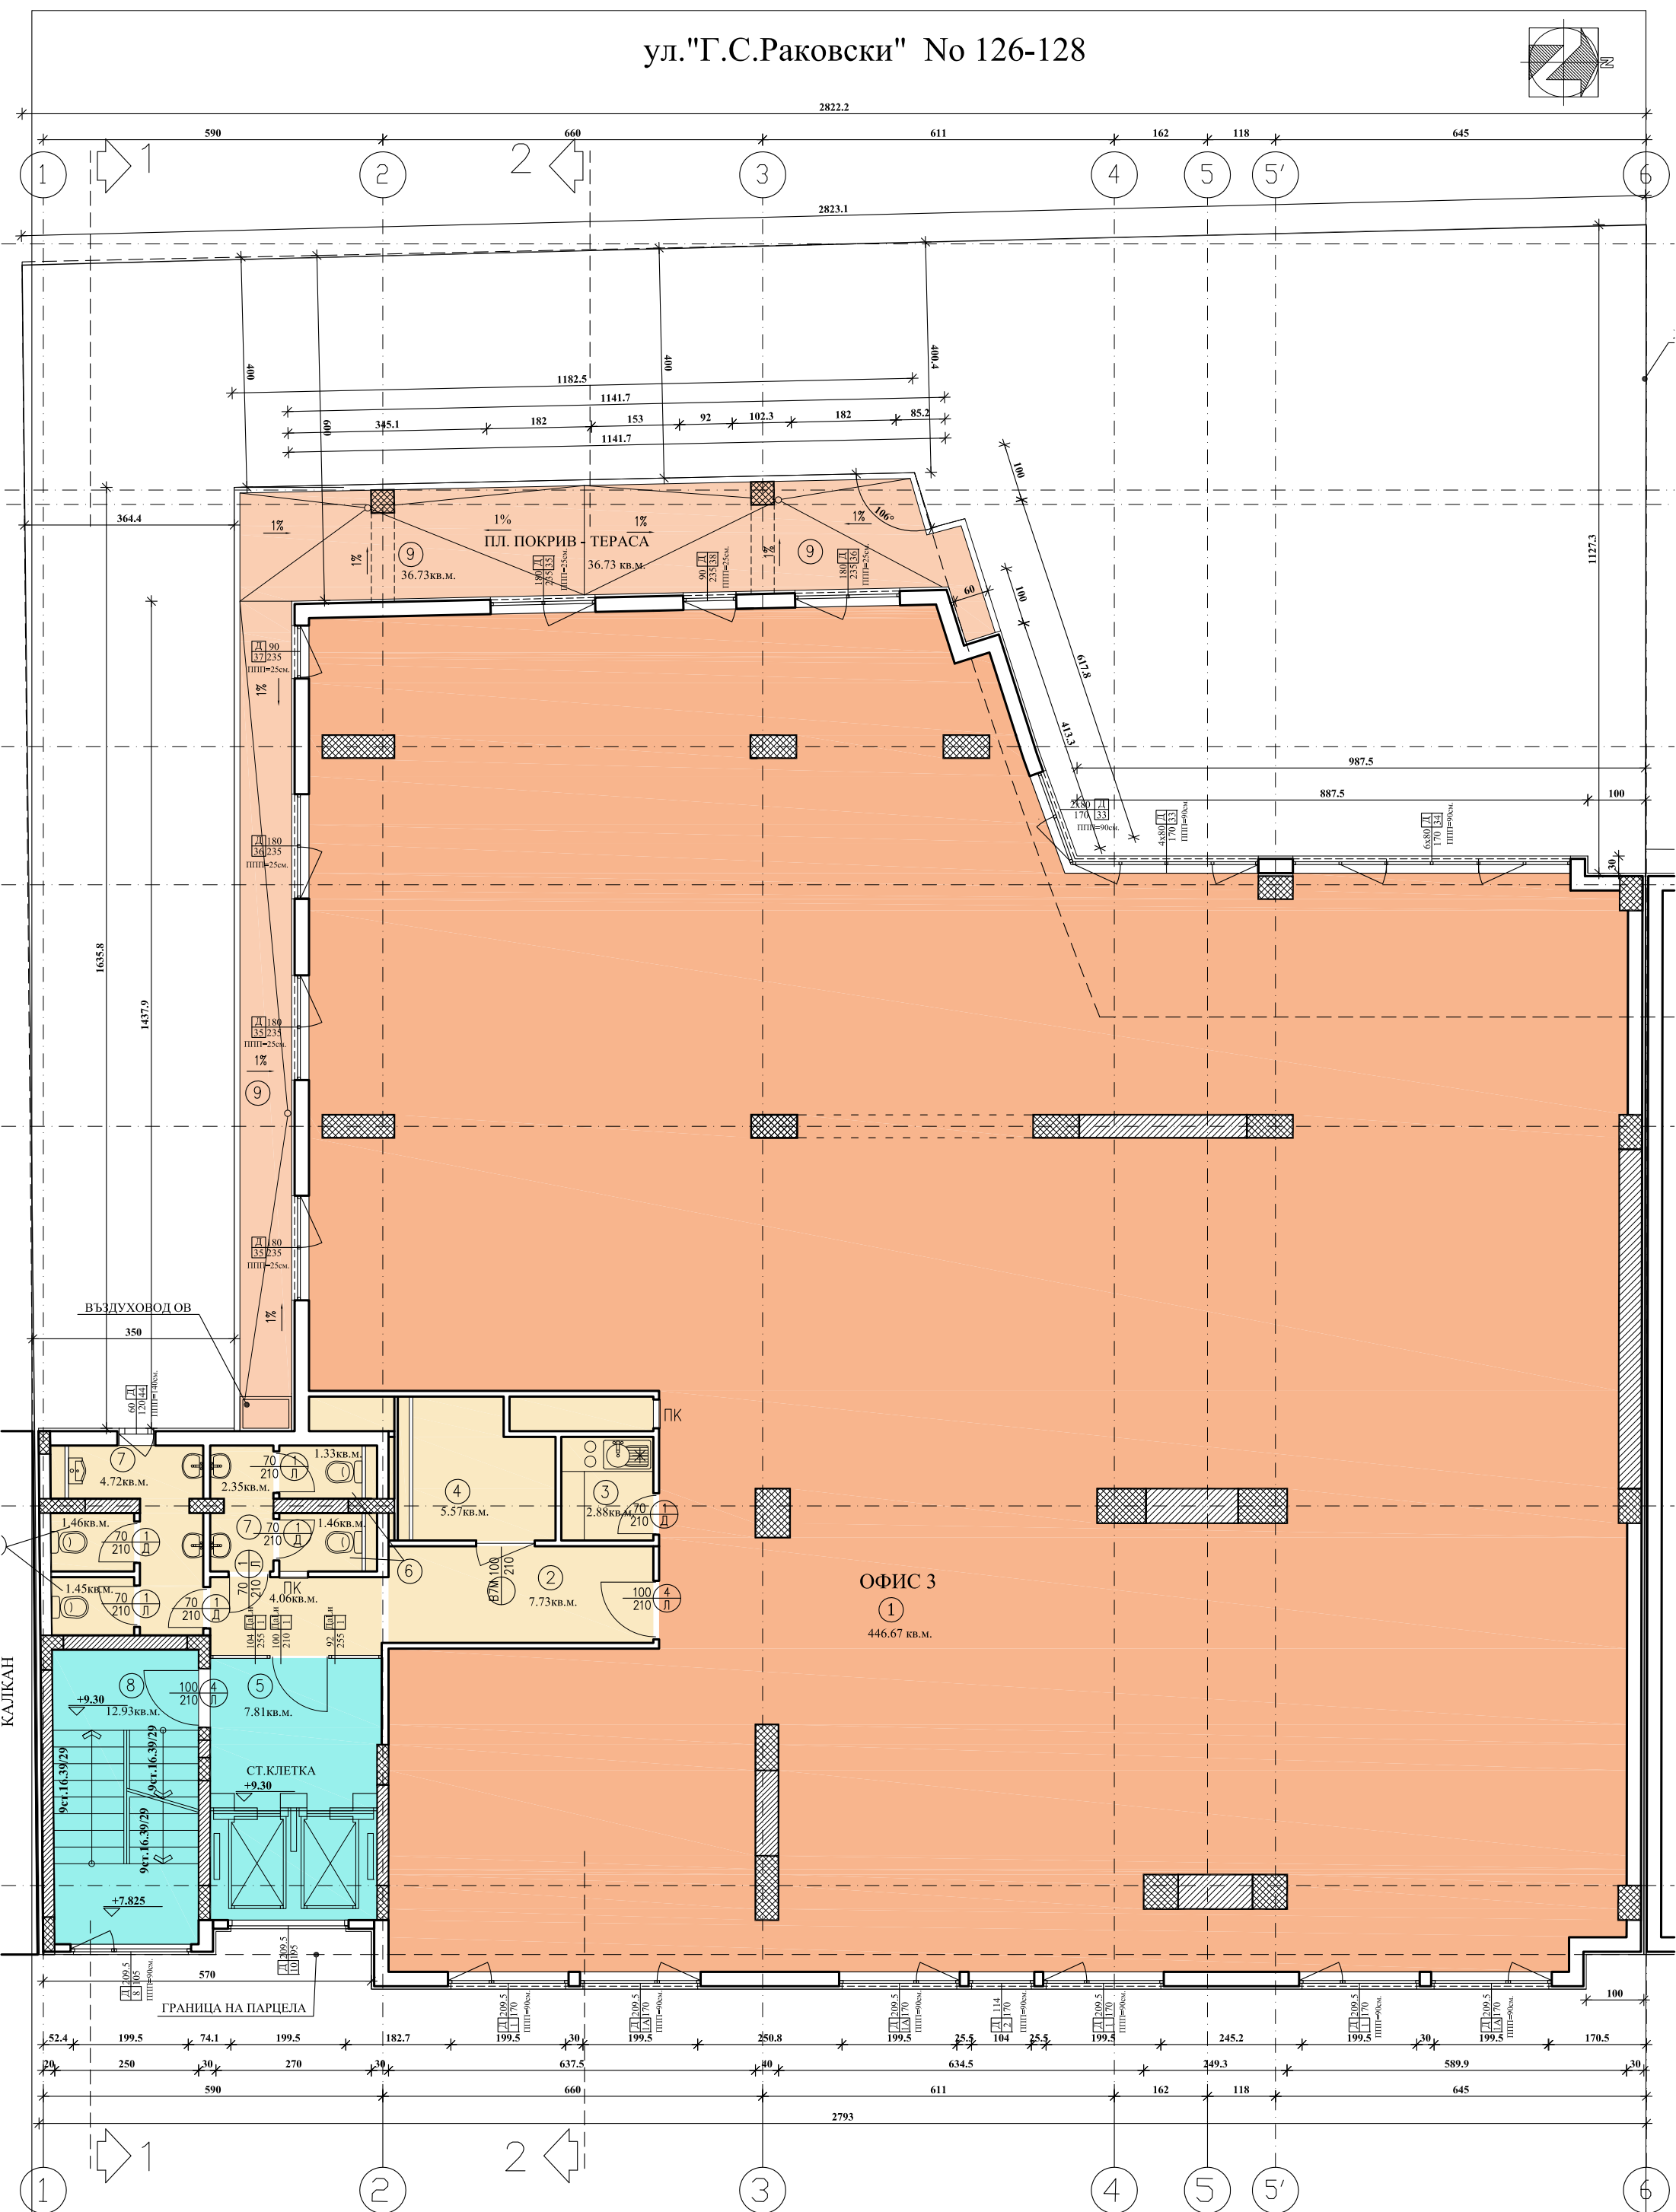


ул. "Г.С.Раковски" No 126-128

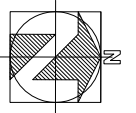

РАЗПРЕДЕЛЕНИЕ 3 ЕТАЖ М 1:100
Площ = 598.01 м²